


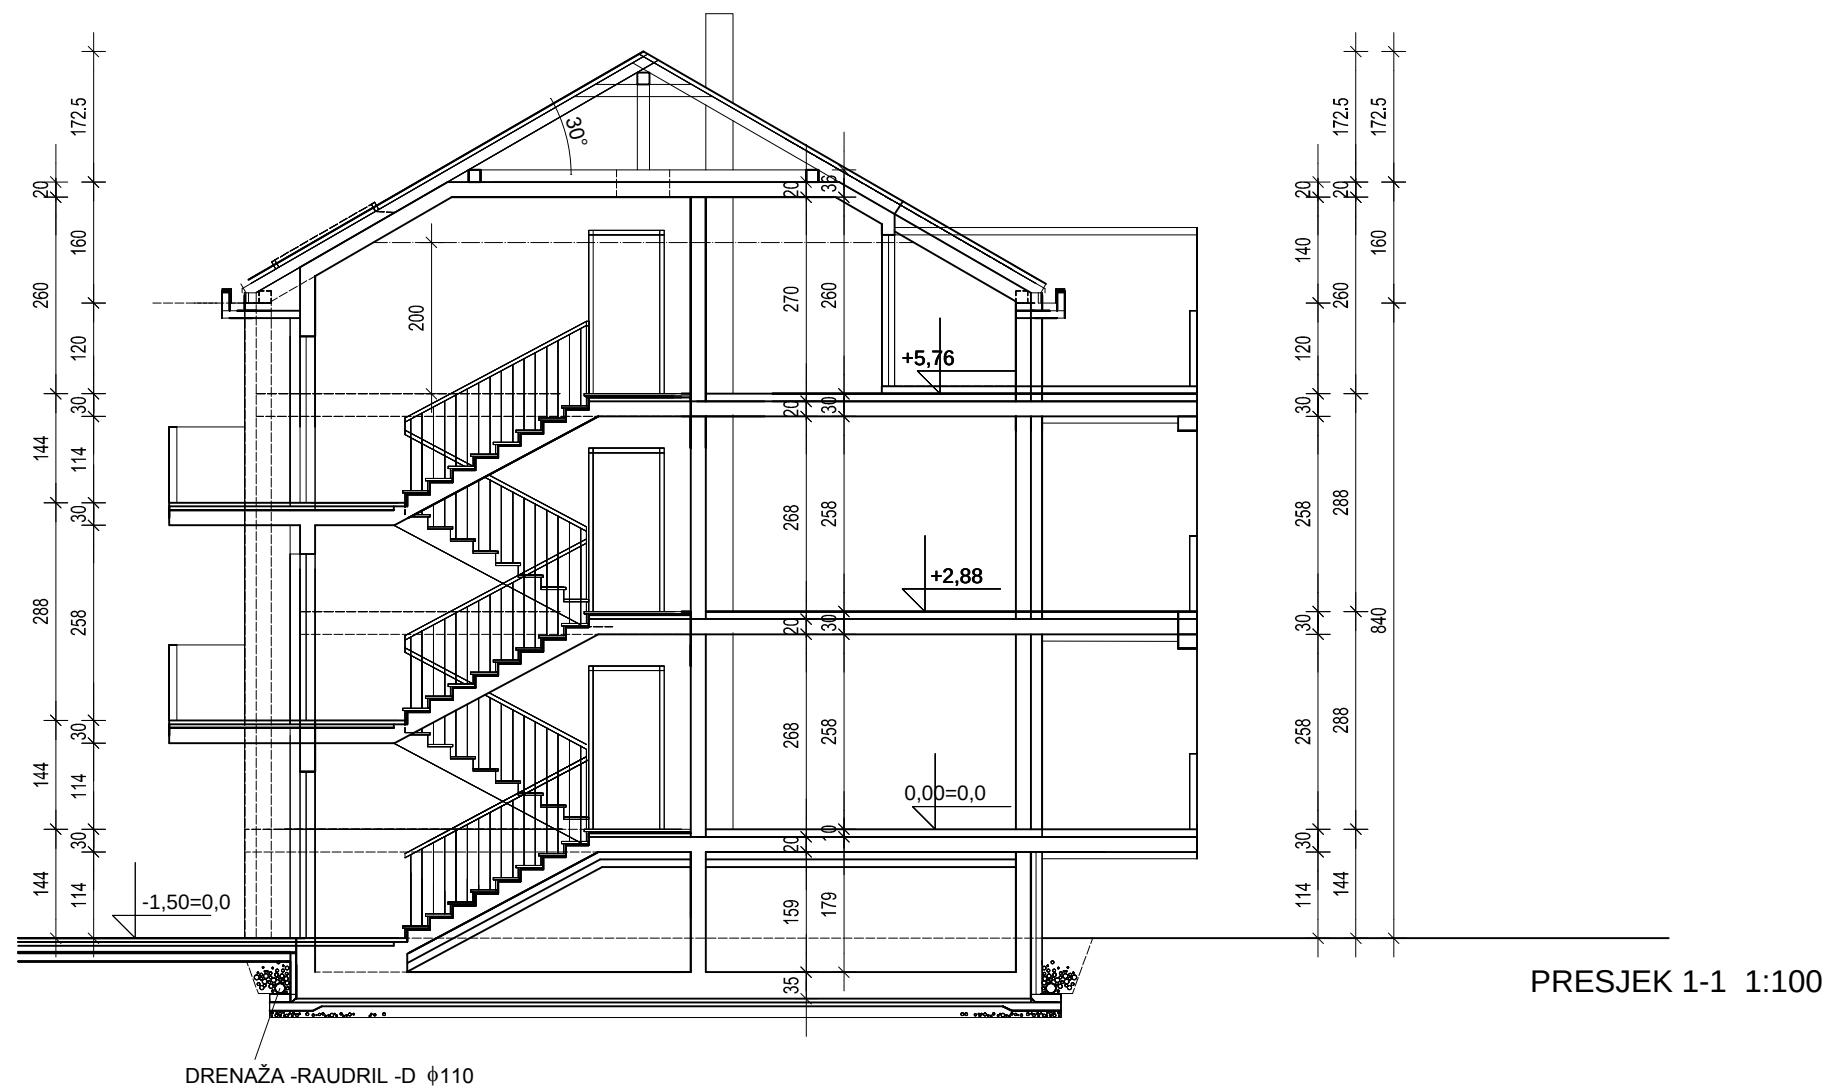

**ARHITEKTONSKI ATELJE PROJEKTNI BIRO D.O.O. ZAGREB, IVANA BROZA 18**

|                                                                      |  |                                                  |                 |
|----------------------------------------------------------------------|--|--------------------------------------------------|-----------------|
| INVESTITOR: BETULA projekt d.o.o., Zagreb, Kralja Zvonimira 82, i dr |  | NACRT BROJ 2                                     |                 |
| GRAĐEVINA: STAMBENA ZGRADA A                                         |  | ZOP: 22-11-IP                                    | OP: 22-07-11-IP |
| LOKACIJA: Rogoznica, dio k. č. br. 1989, k. o. Rogoznica             |  | DATUM: 07/22                                     |                 |
| RAZINA: IDEJNI PROJEKT                                               |  | GLAVNI PROJEKTANT: Marko Stanić, dipl. ing. arh. |                 |
| SADRŽAJ: PRESJEK 1-1 1:100                                           |  | PROJEKTANT: Marko Stanić, dipl. ing. arh.        |                 |