


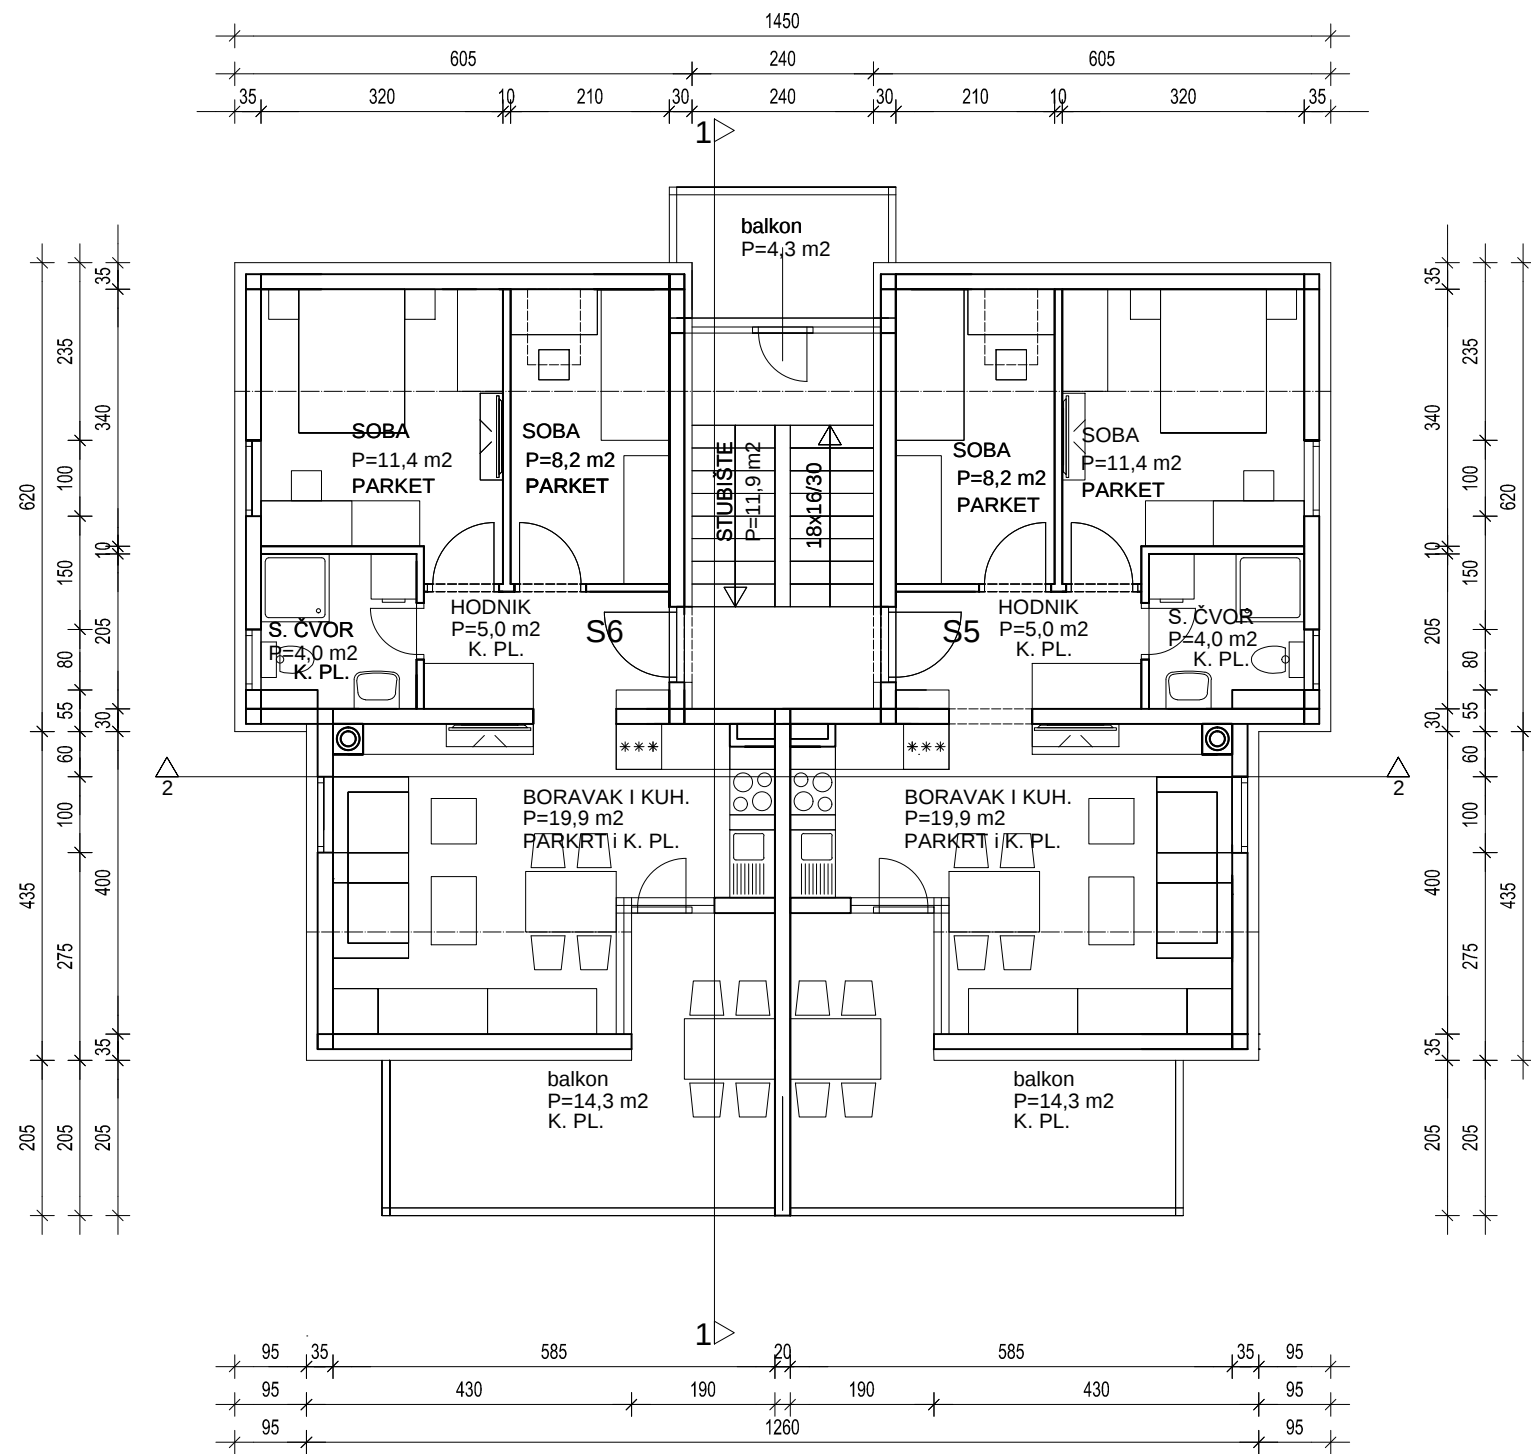

TLOCRT POTKROVLJA 1:100

STAN 5 48,5 m2+14,3 m2

STAN 6 48,5 m2+14,3 m2

GBPpk=97,6 m2

TLOCRT POTKROVLJA 1:100

ARHITEKTONSKI ATELJE PROJEKTNI BIRO D.O.O. ZAGREB, IVANA BROZA 18

INVESTITOR: BETULA projekt d.o.o.,Zagreb, Kralja Zvonimira 82, i dr			NACRT BROJ 2	
GRAĐEVINA: STAMBENA ZGRADA A		ZOP: 22-11-IP		OP: 22-07-11-IP
LOKACIJA: Rogoznica, dio k. č. br. 1989, k. o. Rogoznica			DATUM: 07/22	
RAZINA: IDEJNI PROJEKT		GLAVNI PROJEKTANT: Marko Stanić, dipl. ing. arh.		
SADRŽAJ: TLOCRT POTKROVLJA 1:100		PROJEKTANT: Marko Stanić, dipl. ing. arh.		