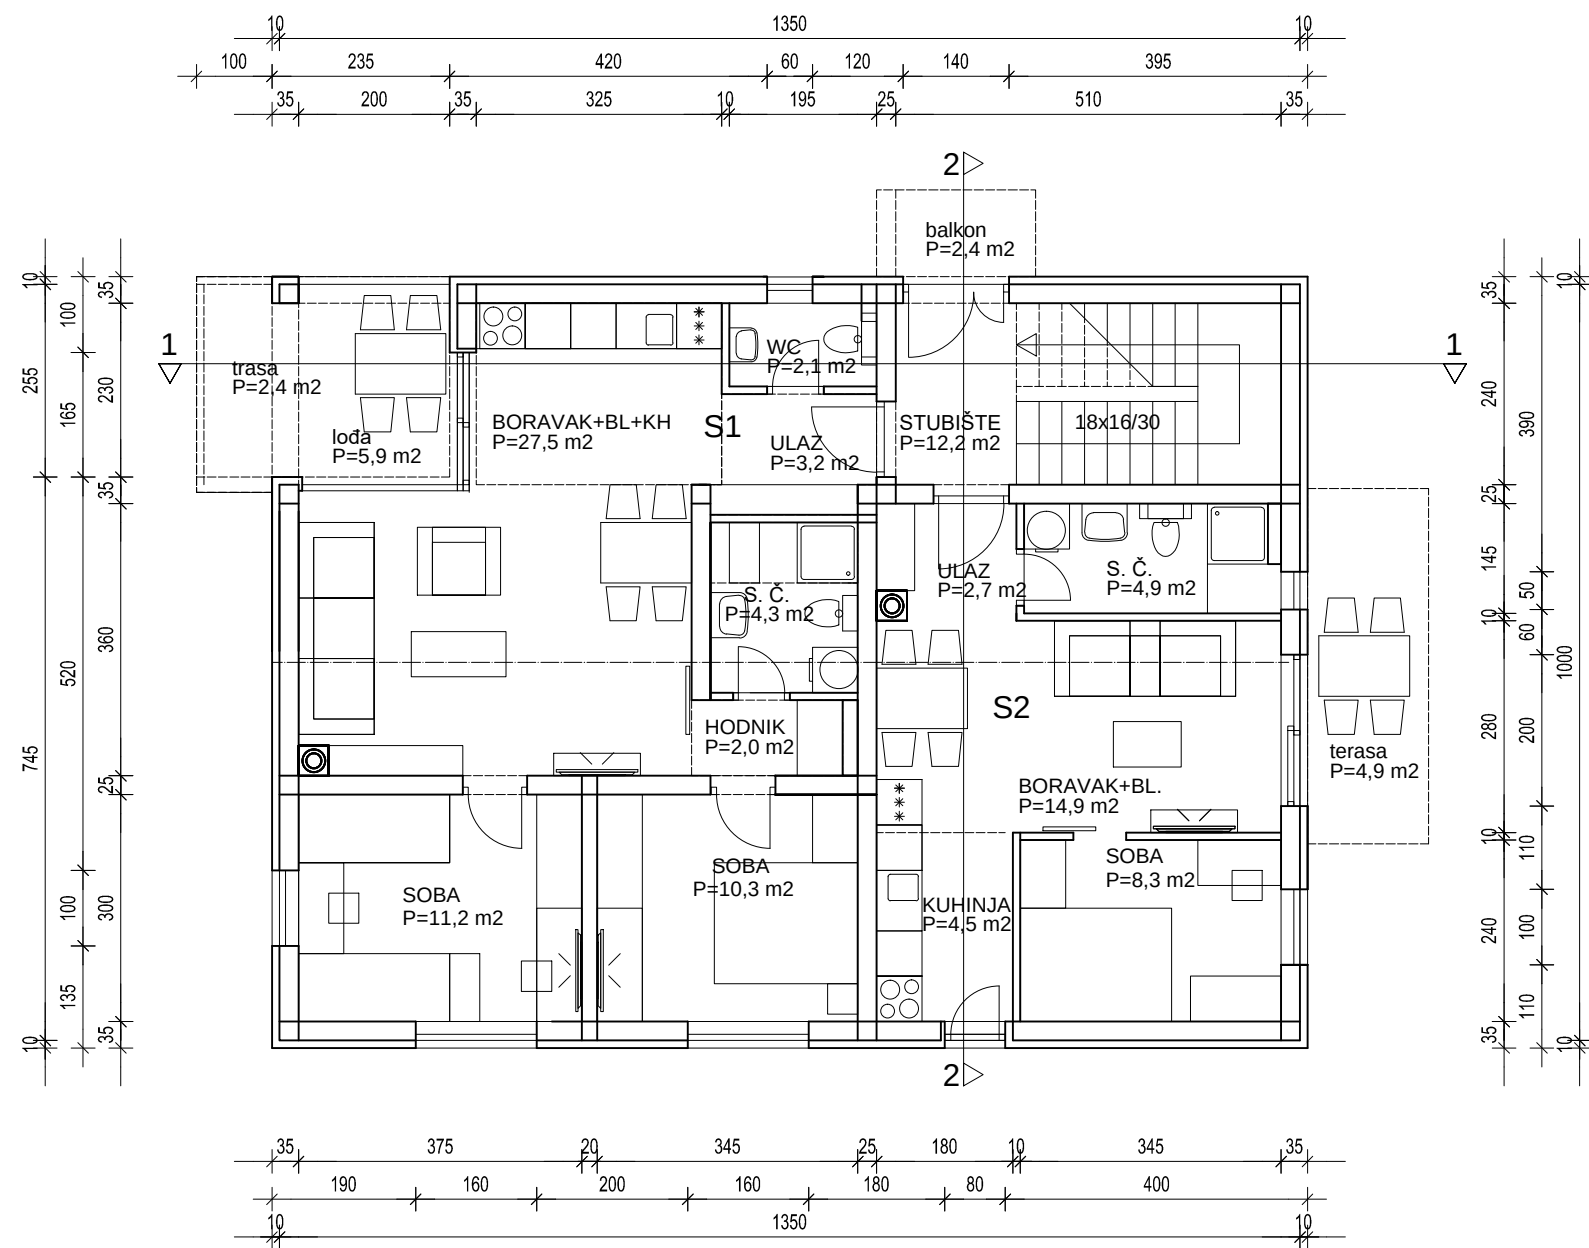


TLOCRT PRIZEMLJA 1:100